

# PATRAIX GARDEN




JOSÉ ZARAGOZA

## DATOS DE LA VIVIENDA:

TIPOLOGÍA VIVIENDA:	F
Nº DORMITORIOS:	1 DORMITORIO
SITUACIÓN EN PLANTA:	2ª, 3ª

## SUPERFICIES:

SUPERFICIE ÚTIL	
SUP. ÚTIL INTERIOR:	42,56 m <sup>2</sup>
SUP. ÚTIL EXTERIOR:	4,01 m <sup>2</sup>
SUPERFICIE CONSTRUIDA	
SUP. CONSTRUIDA CON ZZCC:	75,56 m <sup>2</sup>

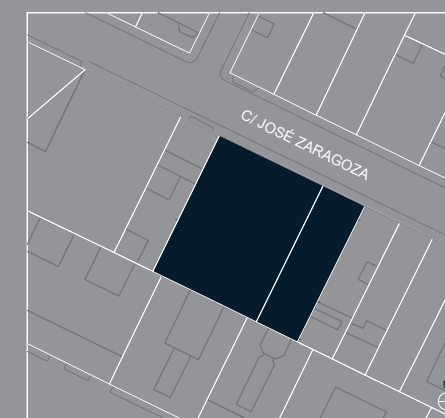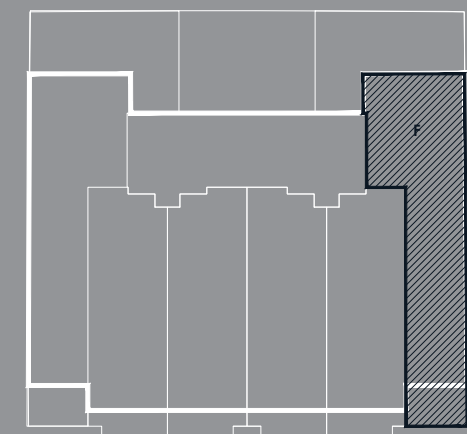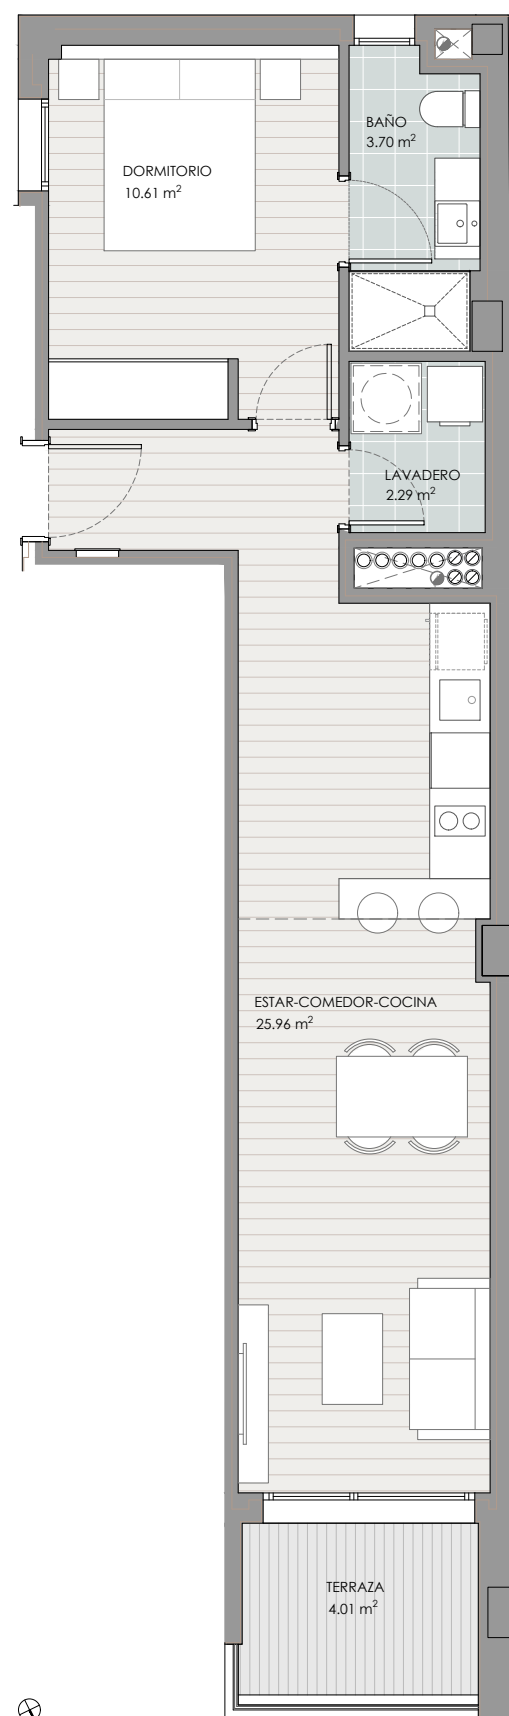

Gestiona:



NOTA: Estos planos e imágenes no tienen valor contractual y podrán experimentar variaciones por exigencias técnicas, legales, administrativas o a iniciativa de los arquitectos directores de las obras, sin que ello implique menoscabo del nivel de calidades. El mobiliario representado es meramente decorativo, no formando parte del proyecto ni de la memoria de calidades.

C/Ramón Perellós 41, bajo, Valencia / Tlf: 601 61 61 53

[www.patraixgarden.com](http://www.patraixgarden.com)